


LEGENDA PROIECTARE

- Margine parte carosabila
- Acostament
- Ax protecat
- numar pichet / pozitie kilometrica
- indicator ruler tip B3 - OPRIRE, conf. SR 1848/1/23
- Albie protectata
- Parapet metalic tip H1

Verificator / Expert	Nume	Semnatura	Certifica	Referat / Expertiza nr. / Data
	S.C. VIA PRO IT CONSULTING S.R.L.			
Specificatie	Nume	Scara:		
SEF PROIECT	Ing. Ionut Voinicic	1:500		
PROIECTAT	Ing. Alin Romanic			
DESENAT	Ing. Alin Romanic			
		BENEFICIAR: COMUNA RIPICENI, JUDETLUL BOTOSANI TITLUL PROIECT: Construire poduri in Comuna Ripiceni, Judetul Botosani		
str. Primaverii, nr. 28, sc. B, et.4, ap.18, Botosani, Judetul Botosani, C.U.I. 27399915; e-mail: viaproit@gmail.com tel/fax: 0753/897.407; 0331711423		Nr. proiect: 28/2020 Faza: P.T.+ D.T.A.C. Plansa nr. 02.01		
S.C. VIA PRO IT CONSULTING S.R.L. str. Primaverii, nr. 28, sc. B, et.4, ap.18, Botosani, Judetul Botosani, C.U.I. 27399915; e-mail: viaproit@gmail.com tel/fax: 0753/897.407; 0331711423		TITLUL PLANSEI: PLAN DE SITUATIE DE 09 - VALEA ODAII		

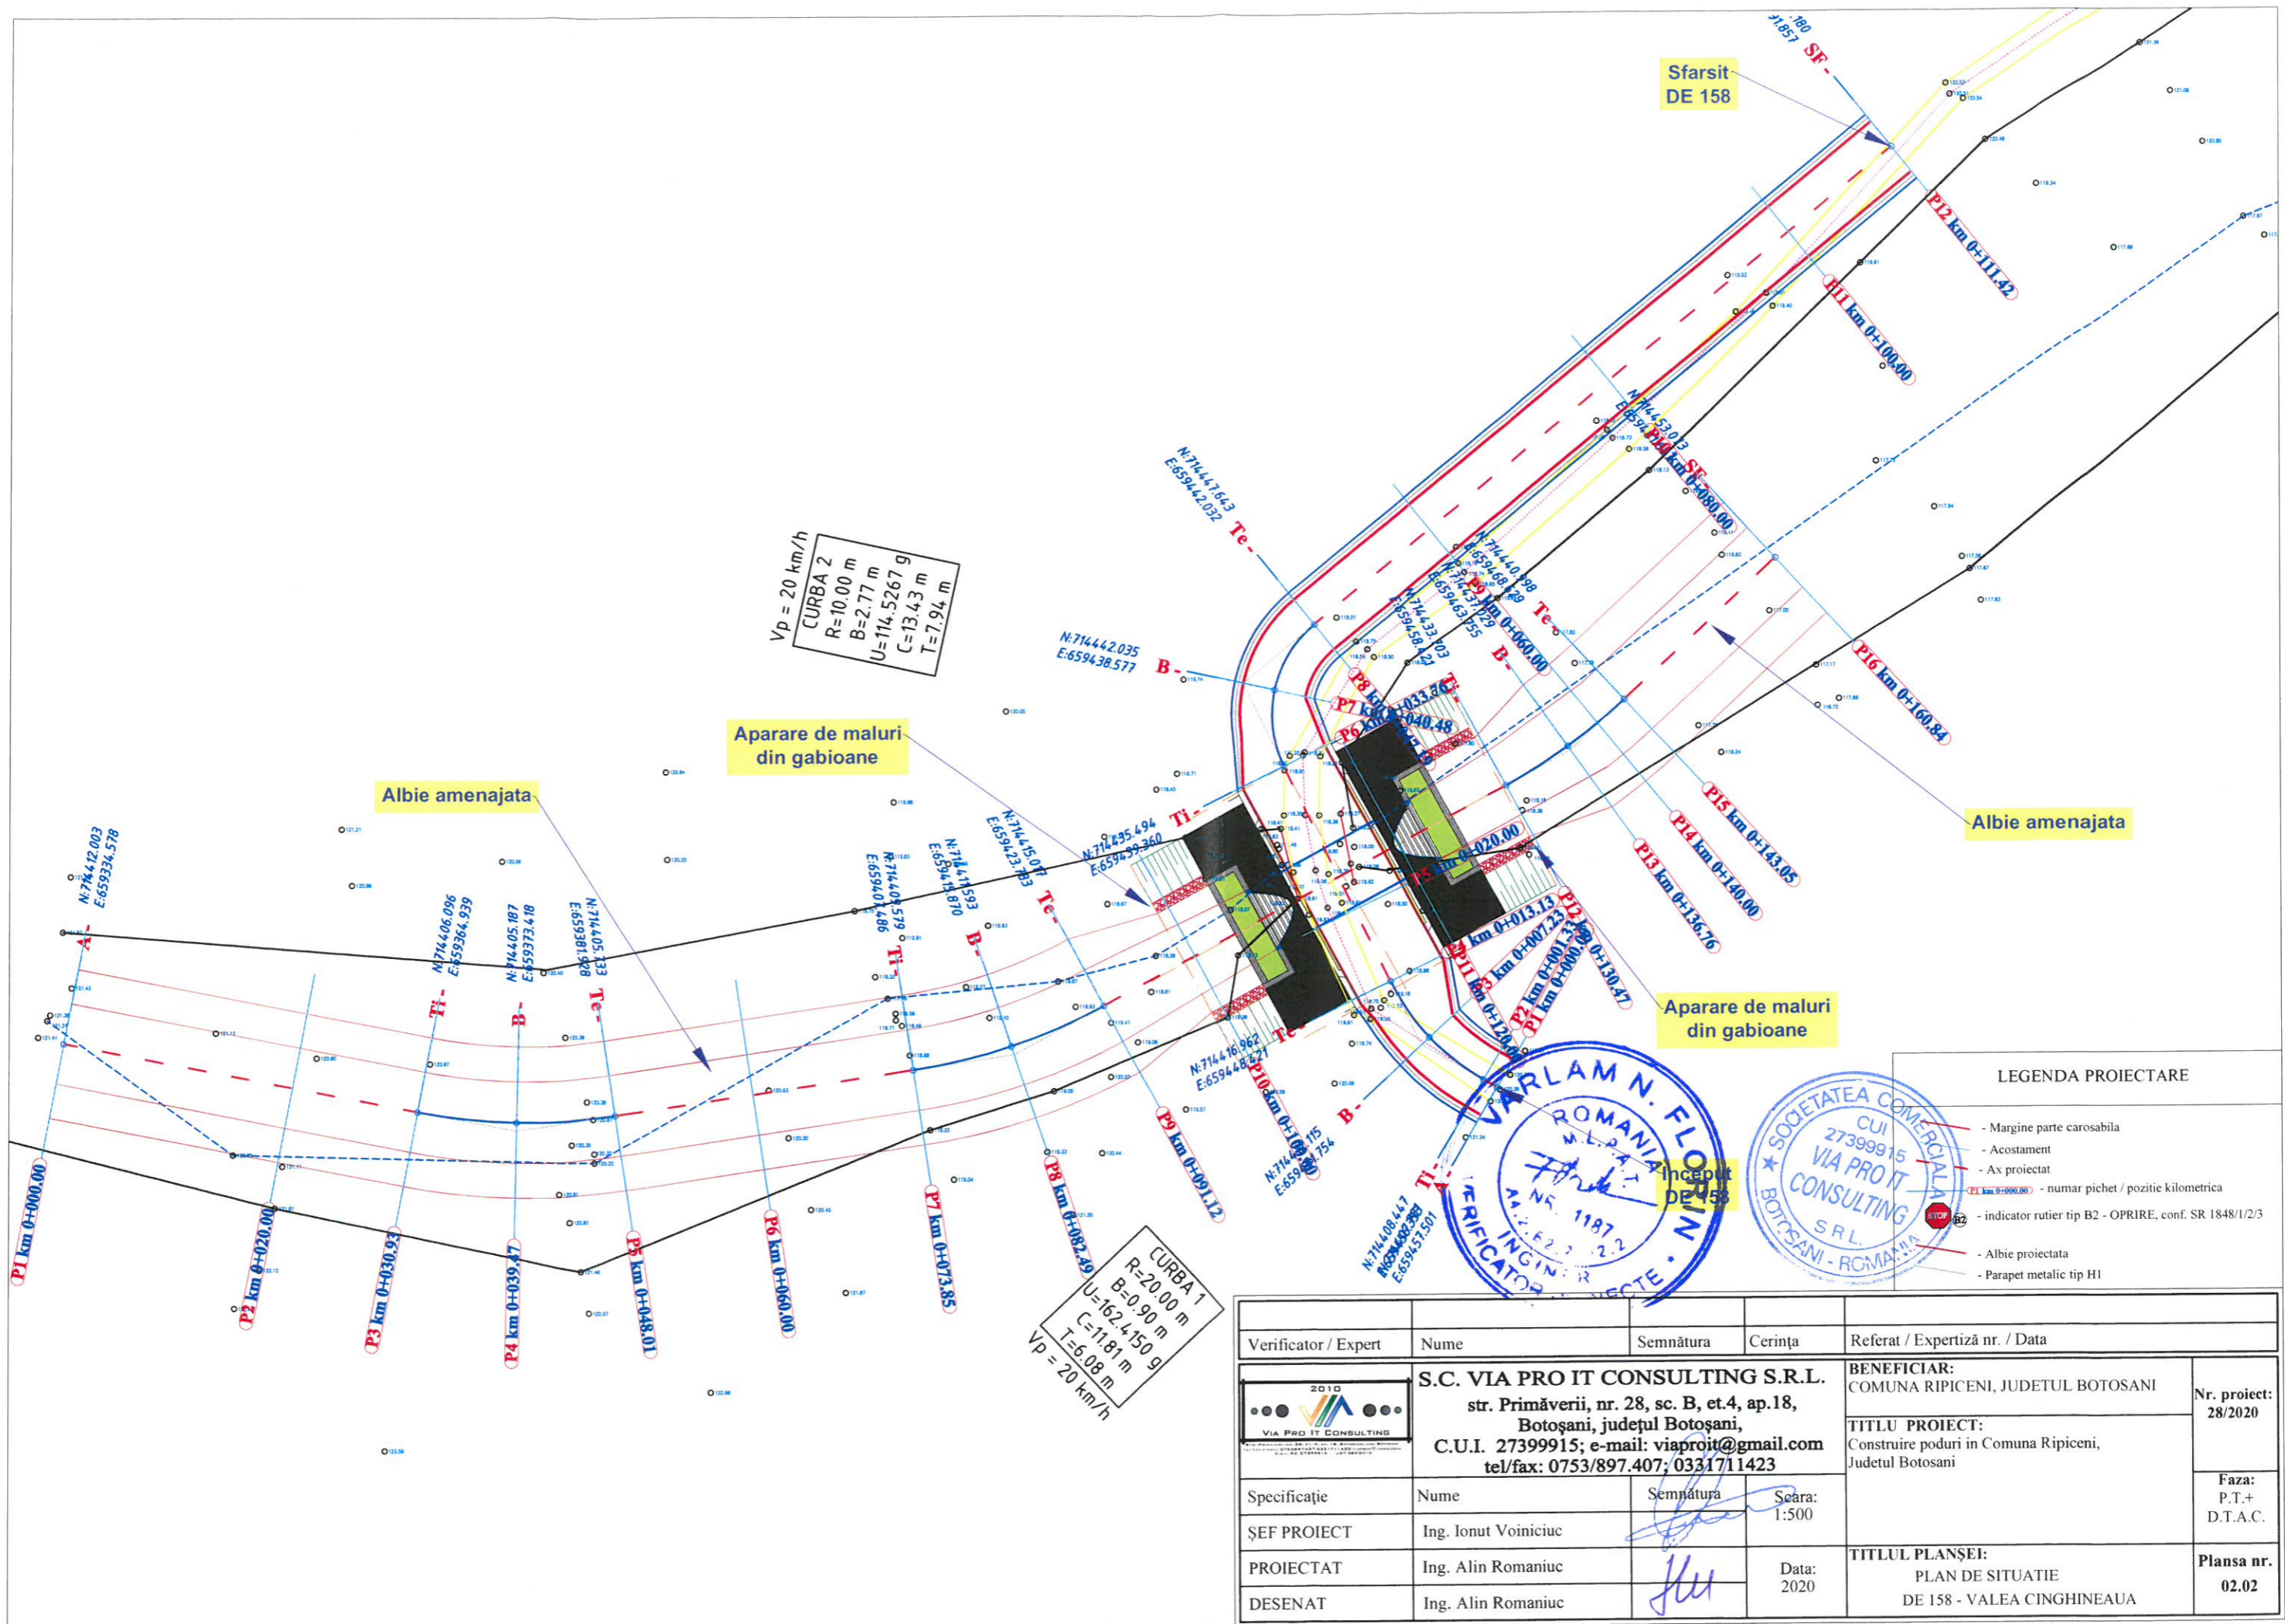



Vp = 20 km/h
 CURBA 2
 R=10.00 m
 B=2.77 m
 U=114.5267 g
 C=13.43 m
 T=7.94 m

Aparare de maluri din gabioane

Albie amenajata


Albie amenajata

Aparare de maluri din gabioane


CURBA 1
 R=20.00 m
 B=0.90 m
 U=162.4750 g
 C=11.81 m
 T=5.08 m
 Vp = 20 km/h

LEGENDA PROIECTARE

- Margine parte carosabila
- Acostament
- Ax proiectat
- P1 km 0+000.00 - numar pichet / pozitie kilometrica
- indicator rutier tip B2 - OPRIRE, conf. SR 1848/1/2/3
- Albie proiectata
- Parapet metalic tip H1

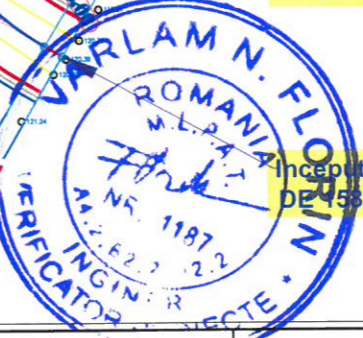


Verificator / Expert	Nume	Semnătura	Cerința	Referat / Expertiză nr. / Data
	S.C. VIA PRO IT CONSULTING S.R.L. str. Primăverii, nr. 28, sc. B, et.4, ap.18, Botoșani, județul Botoșani, C.U.I. 27399915; e-mail: viaproit@gmail.com tel/fax: 0753/897.407; 0331711423			BENEFICIAR: COMUNA RIPICENI, JUDEȚUL BOTOSANI
	TITLU PROIECT: Construire poduri in Comuna Ripiceni, Judetul Botosani			Nr. proiect: 28/2020
ȘEF PROIECT	Ing. Ionut Voiniciuc		Seara: 1:500	TITLUL PLANȘEI: PLAN DE SITUATIE DE 158 - VALEA CINGHINEAUA
PROIECTAT	Ing. Alin Romaniuc		Data: 2020	
DESENAT	Ing. Alin Romaniuc			Plansa nr. 02.02

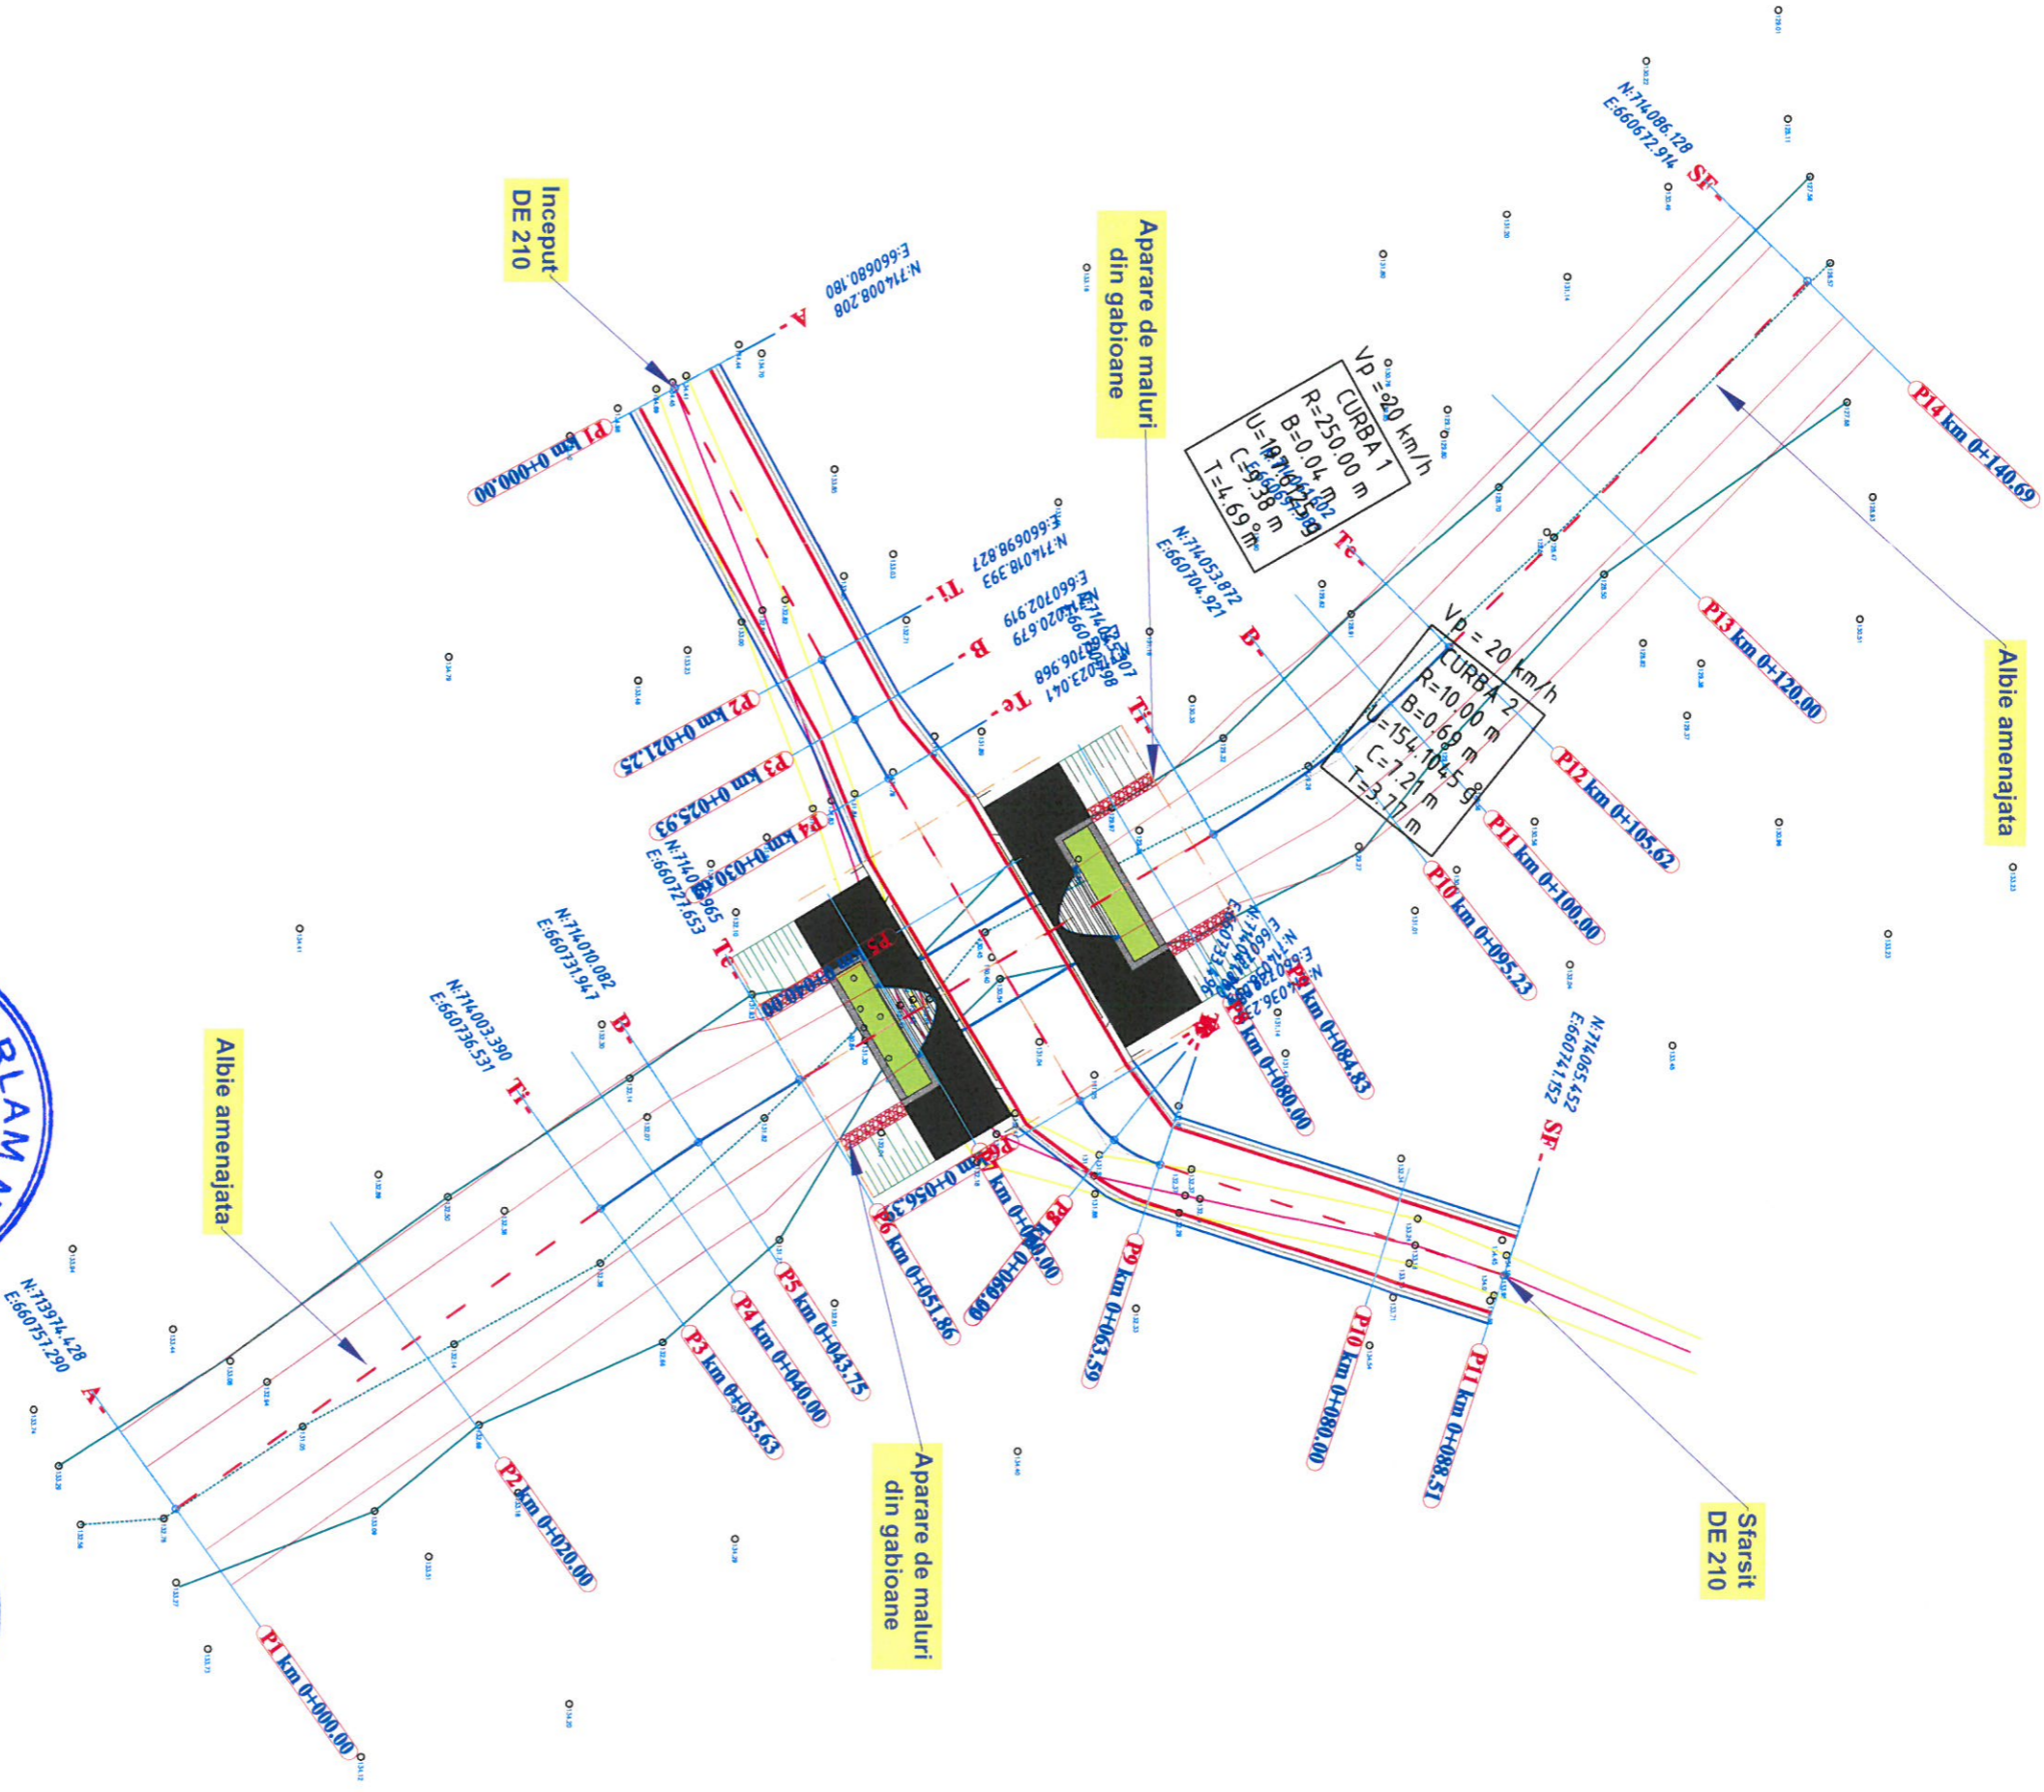

LEGENDA PROIECTARE

- Margine parte carosabila
- Acostament
- Ax proiectat
- numar pichet / pozitie kilometrica
- indicator rutier tip B2 - OPRIRE, conf. SR 1848/1/2/3
- Albie proiectata
- Parapet metalic tip HI

Verificator / Expert	Semnatura	Cerința	Referat / Expertiză nr. / Data	Nr. proiect:
				28/2020
S.C. VIA PRO IT CONSULTING S.R.L. str. Primăverii, nr. 28, sc. B, et.4, ap.18, Botosani, Judetul Botosani, C.U.I. 27399915; e-mail: viaproit@gmail.com tel/fax: 0753/897.407; 0331711423		BENEFICIAR: COMUNA RIPICENI, JUDEȚUL BOTOSANI TITLUL PROIECT: Construire poduri în Comuna Ripiceni, Judetul Botosani		
Specificație	Nume	Scara:		Faza:
		1:500		P.T.+ D.T.A.C.
SEF PROIECT	Ing. Ionut Voinicuic			
PROIECTAT	Ing. Alin Romanuic			
DESENAT	Ing. Alin Romanuic	Data: 2020	TITLUL PLANSEI: PLAN DE SITUATIE DE 210 - VALEA GAINARIEI	Planșa nr. 02.03

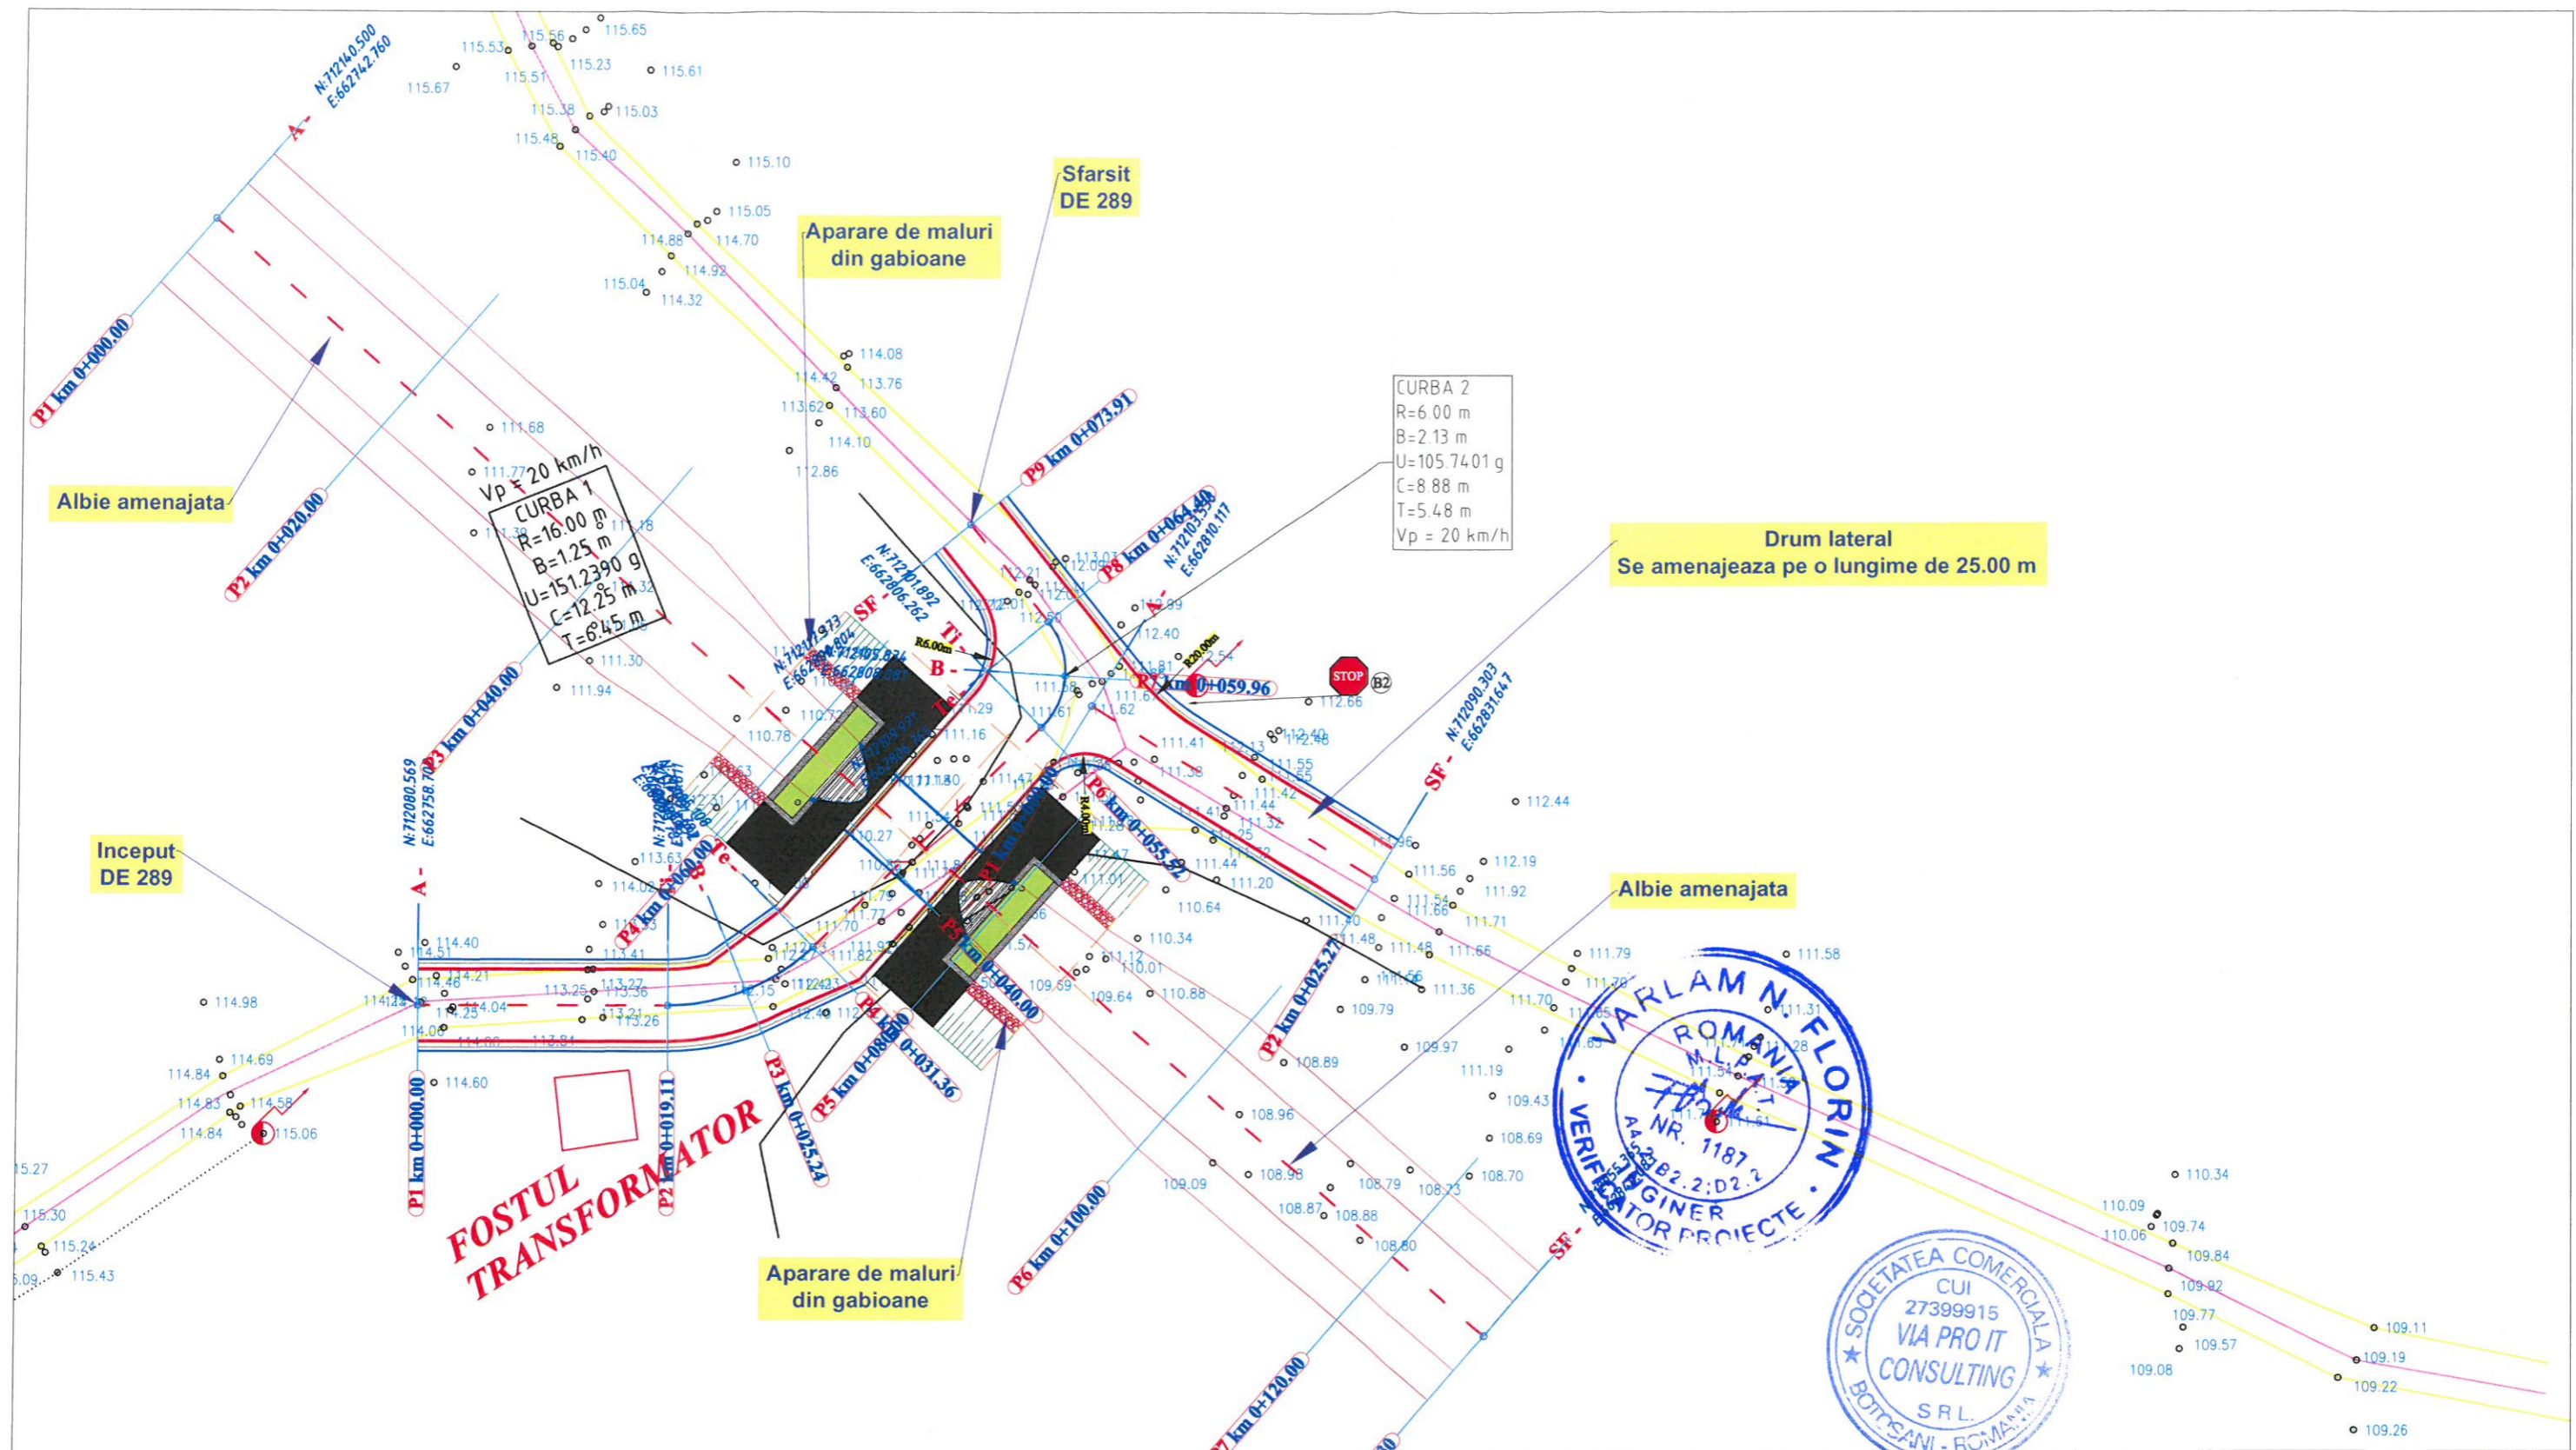

LEGENDA PROIECTARE

- Margine parte carosabila
- Acostament
- Ax proiectat
- PI km 0+000.00 - numar pichet / pozitie kilometrica
- indicator rutier tip B2 - OPRIRE, conf. SR 1848/1/2/3
- Albie proiectata
- Parapet metalic tip H1

Verificator / Expert	Nume	Semnătura	Cerința	Referat / Expertiză nr. / Data
	S.C. VIA PRO IT CONSULTING S.R.L. str. Primăverii, nr. 28, sc. B, et.4, ap.18, Botoșani, județul Botoșani, C.U.I. 27399915; e-mail: viaproit@gmail.com tel/fax: 0753/897.407; 0331711423			BENEFICIAR: COMUNA RIPICENI, JUDEȚUL BOTOSANI
	ȘEF PROIECT Ing. Ionut Voiniciuc		Scara: 1:500	Nr. proiect: 28/2020
PROIECTAT Ing. Alin Romaniuc		Data: 2020	Faza: P.T.+ D.T.A.C.	
DESENAT Ing. Alin Romaniuc			TITLUL PLANȘEI: PLAN DE SITUATIE DE 289 - VALEA FUNDOAIA	Planșa nr. 02.04